


# 胆沢文化創造センター (大ホール) 平面図

縮尺 1:175  
1目1坪 (1.8m×1.8m)

催物名：  
日時：平成 年 月 日 ( 曜日)  
開場： 時 分  
開演： 時 分  
終演： 時 分

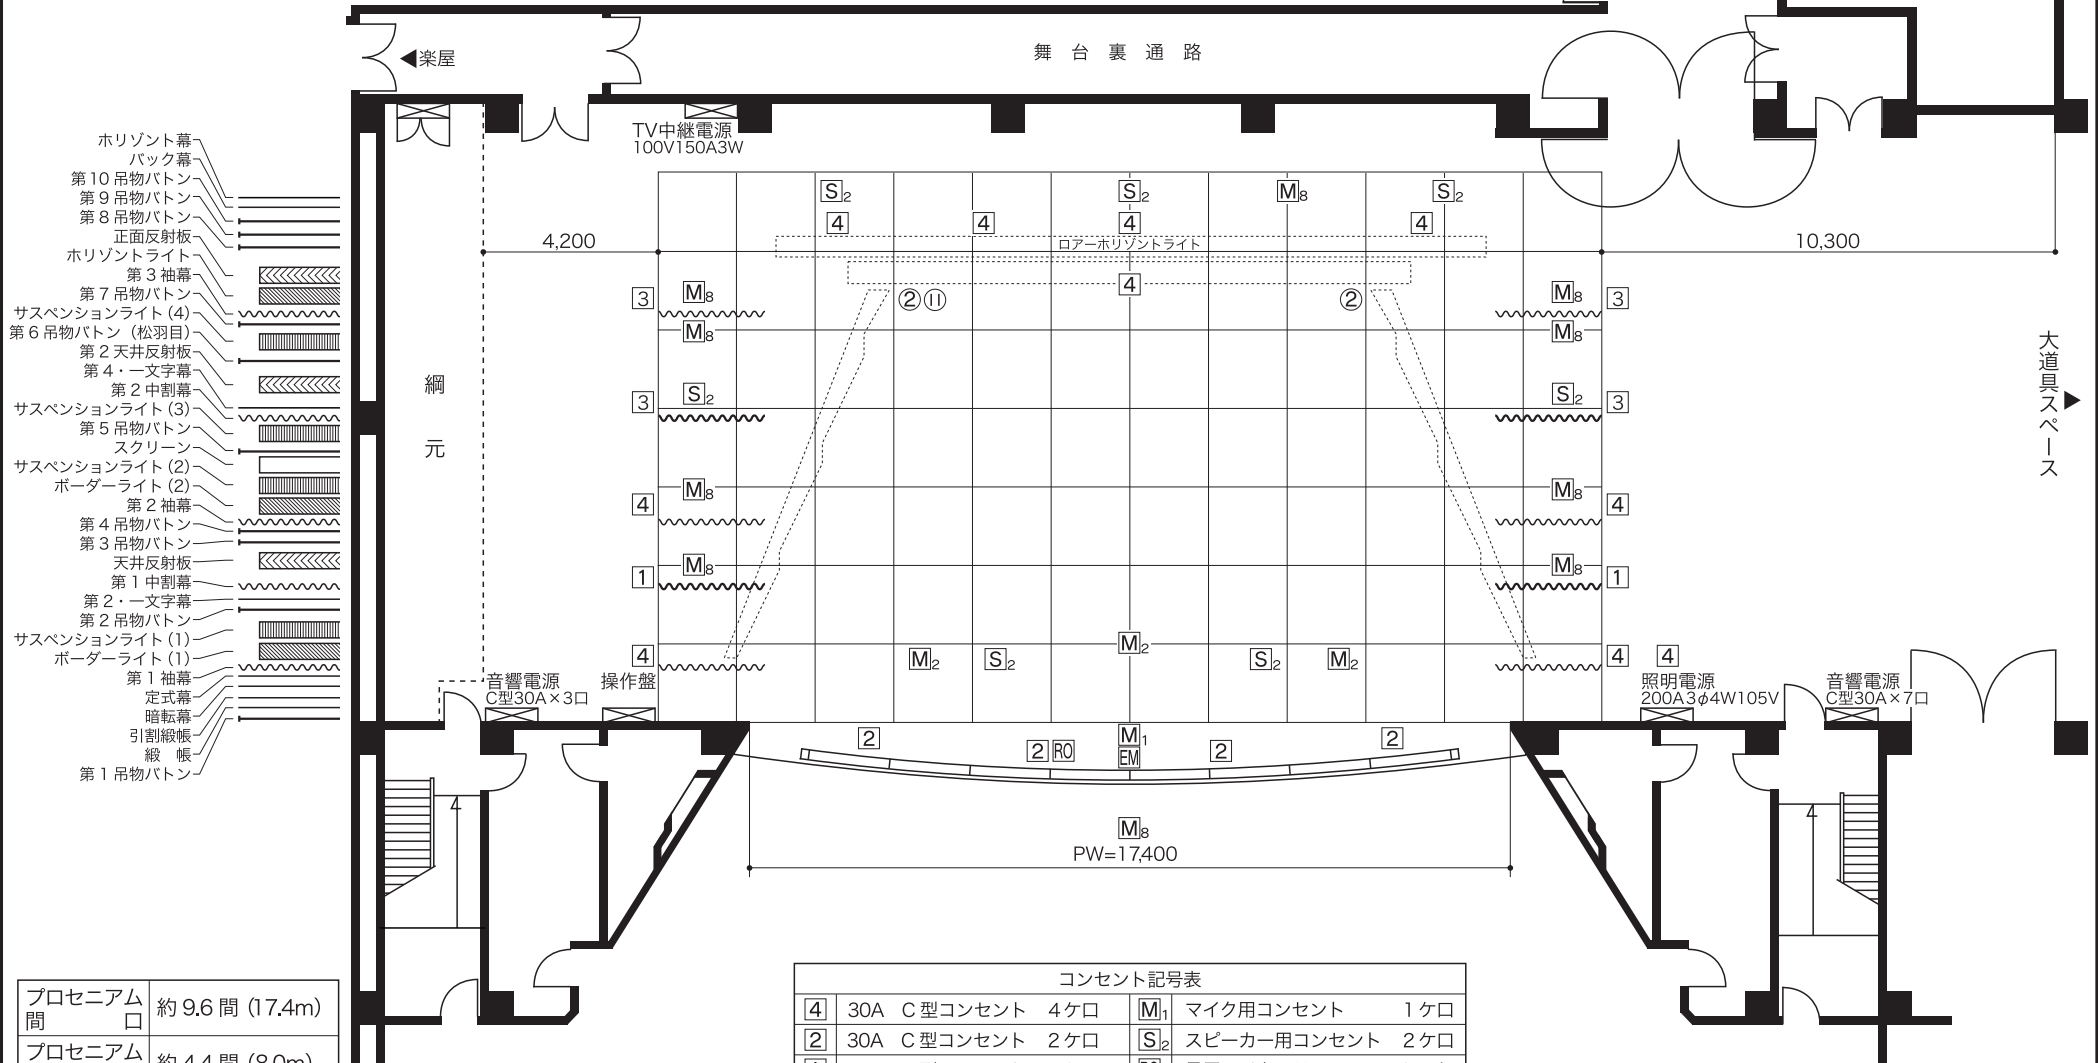

- 水平幕
- バック幕
- 第10吊物バトン
- 第9吊物バトン
- 第8吊物バトン
- 正面反射板
- 水平ソングライト
- 第3袖幕
- 第7吊物バトン
- サスペンションライト(4)
- 第6吊物バトン (松羽目)
- 第2天井反射板
- 第4一文字幕
- 第2中割幕
- サスペンションライト(3)
- 第5吊物バトン
- スクリーン
- サスペンションライト(2)
- ボーダーライト(2)
- 第2袖幕
- 第4吊物バトン
- 第3吊物バトン
- 天井反射板
- 第1中割幕
- 第2一文字幕
- 第2吊物バトン
- サスペンションライト(1)
- ボーダーライト(1)
- 第1袖幕
- 定式幕
- 暗転幕
- 引割緞帳
- 緞帳
- 第1吊物バトン

プロセニアム間	約 9.6 間 (17.4m)
プロセニアム高さ	約 4.4 間 (8.0m)
奥行	約 7.7 間 (14.0m)

[4]	30A C型コンセント 4ケ口	[M <sub>1</sub> ]	マイク用コンセント 1ケ口
[2]	30A C型コンセント 2ケ口	[S <sub>2</sub> ]	スピーカー用コンセント 2ケ口
[1]	60A C型コンセント 1ケ口	[R0]	吊用マイク リモコンコンセント
[M <sub>3</sub> ]	マイク用コンセント 8ケ口	[2]	15A C型コンセント 2ケ口
[M <sub>2</sub> ]	マイク用コンセント 2ケ口	[11]	15A 平行型コンセント